


# Marstall Jagdschloss Kranichstein

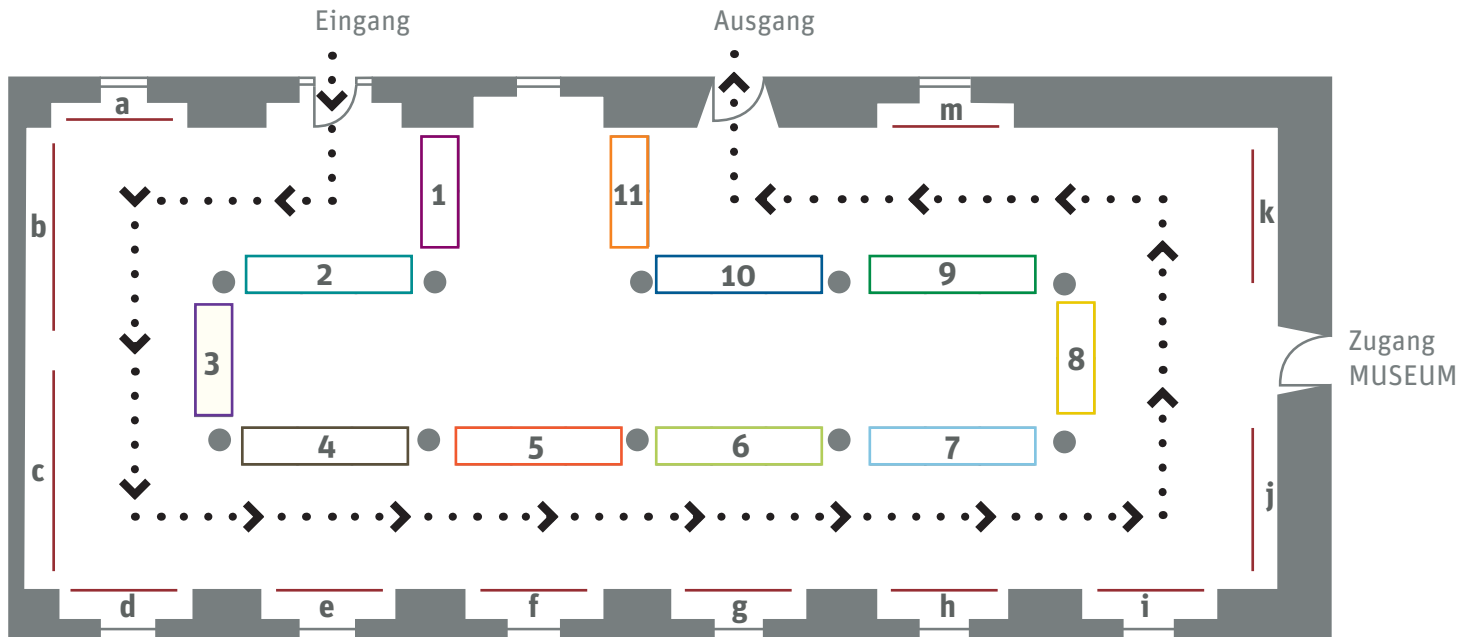

1 = 3,0m    2 = 4,0m    3 = 2,9m    4 = 4,0m    5 = 4,0m    6 = 3,9m

7 = 4,4m    8 = 2,9m    9 = 4,4m    10 = 3,9m    11 = 3,0m

a - m: Platz für Stellwände/Stände

•>• Wegführung

Gesamtgröße Marstall = 268m<sup>2</sup> zzgl. Nischen